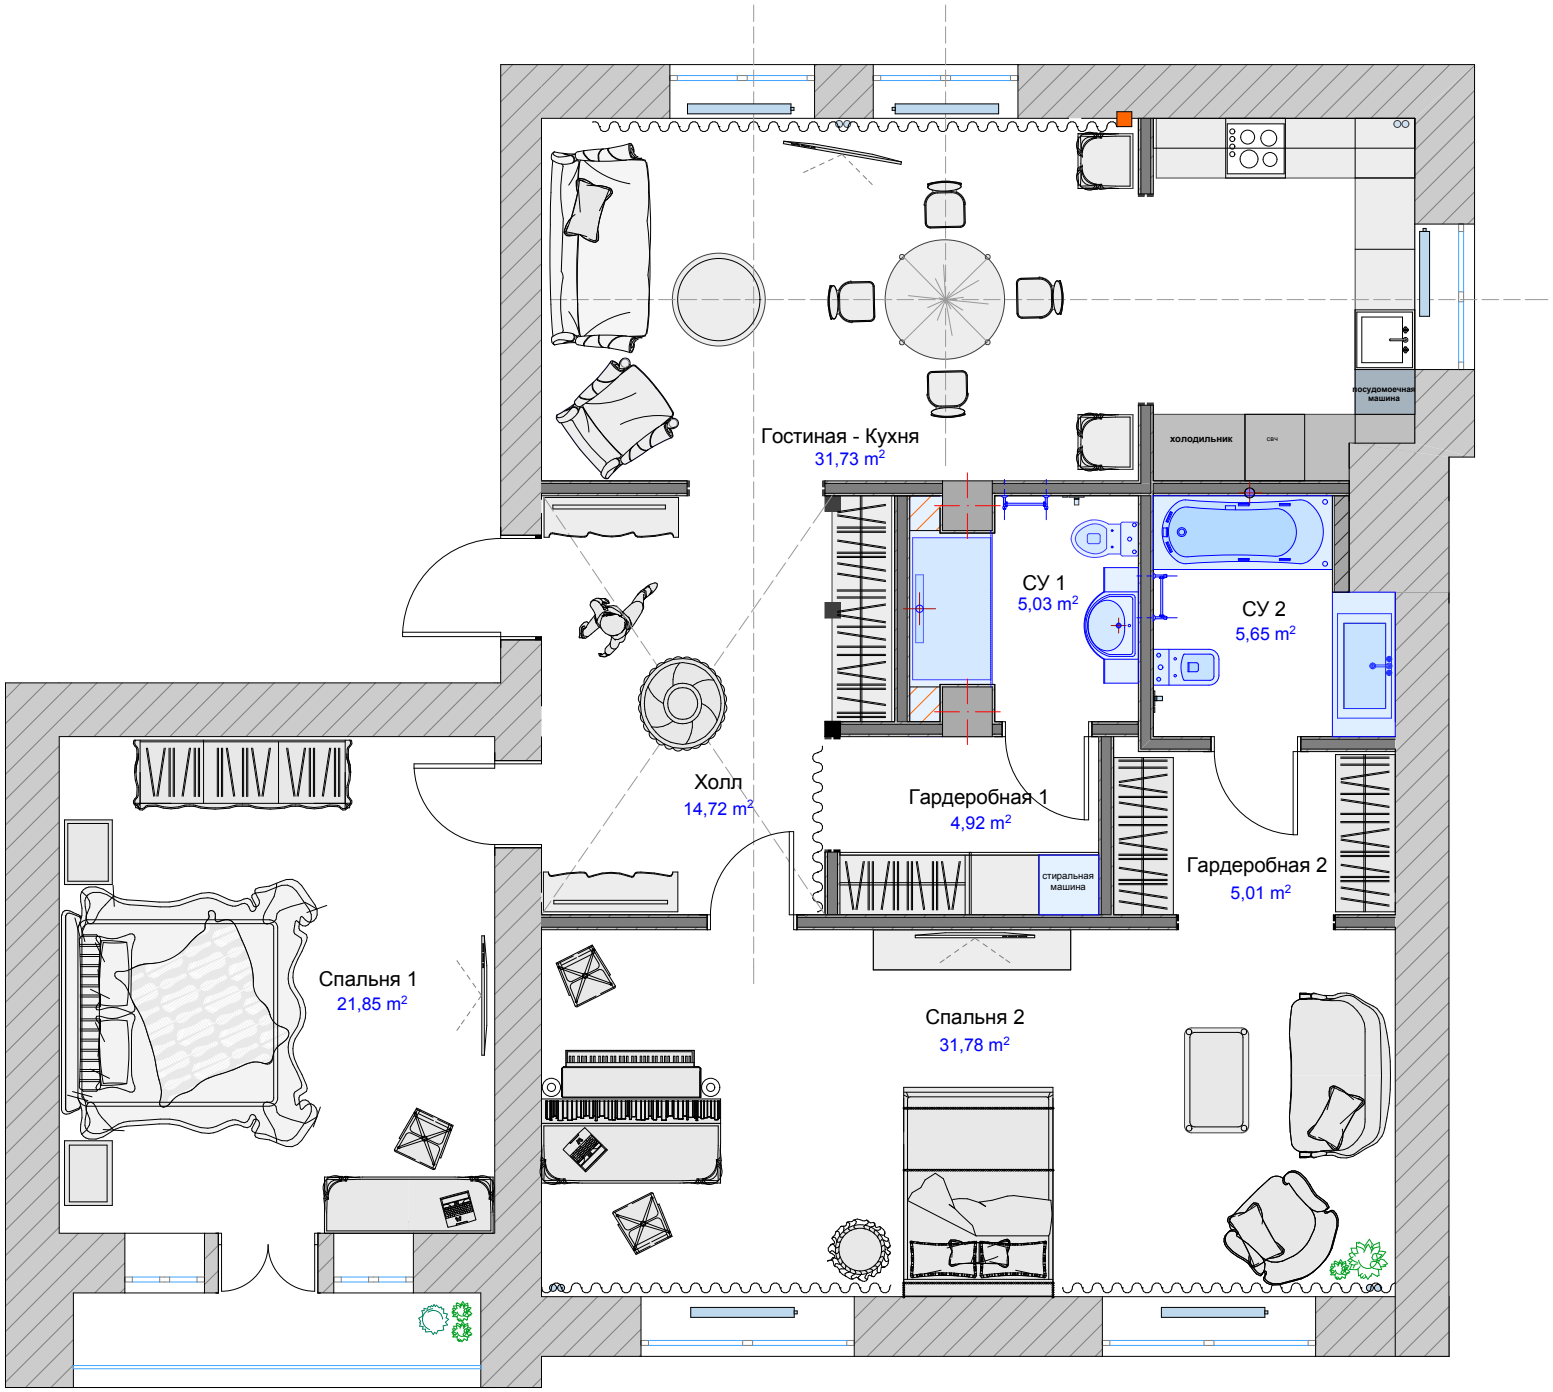
Гостиная - Кухня
31,73 m²
холодильник
СВЧ
посудомоечная машина
СУ 1
5,03 m²
СУ 2
5,65 m²
Холл
14,72 m²
Гардеробная 1
4,92 m²
стиральная машина
Гардеробная 2
5,01 m²
Спальня 1
21,85 m²
Спальня 2
31,78 m²

План напольных покрытий

- Начало и направление укладки плитки с привязкой точки

Узел сопряжения напольных покрытий

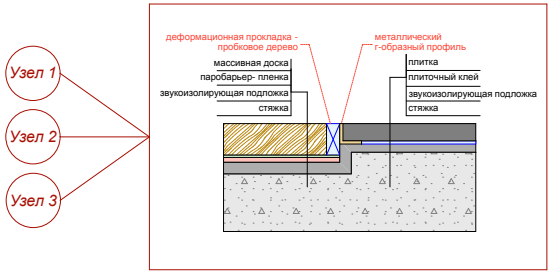

Условные обозначения

Керамогранит Ariostea Rovere Reale 1200x300 mm

Керамогранит Ariostea Rovere Reale 1200x200 mm

Доска массив дуб 180x500-2400 мм Эстейт Селекция: Рустик

Мозаика Classic Ariostea Rovere Reale 300x300 mm

Модуль Arte Tech 20/6 Эстейт Шеверни 700x700 mm

INALCO - Nexus - Vitreo Burdeos 320x320 mm

Напольный плинтус DX159 Orac Axxent Длина- 2300 мм Высота- 60 мм Глубина- 12 мм

Плинтус массив дуб 20 мм Эстейт Сиена-Лаут Ширина: 75, Длина: 0,9-2,4

СХЕМА ГРУПП СВЕТА

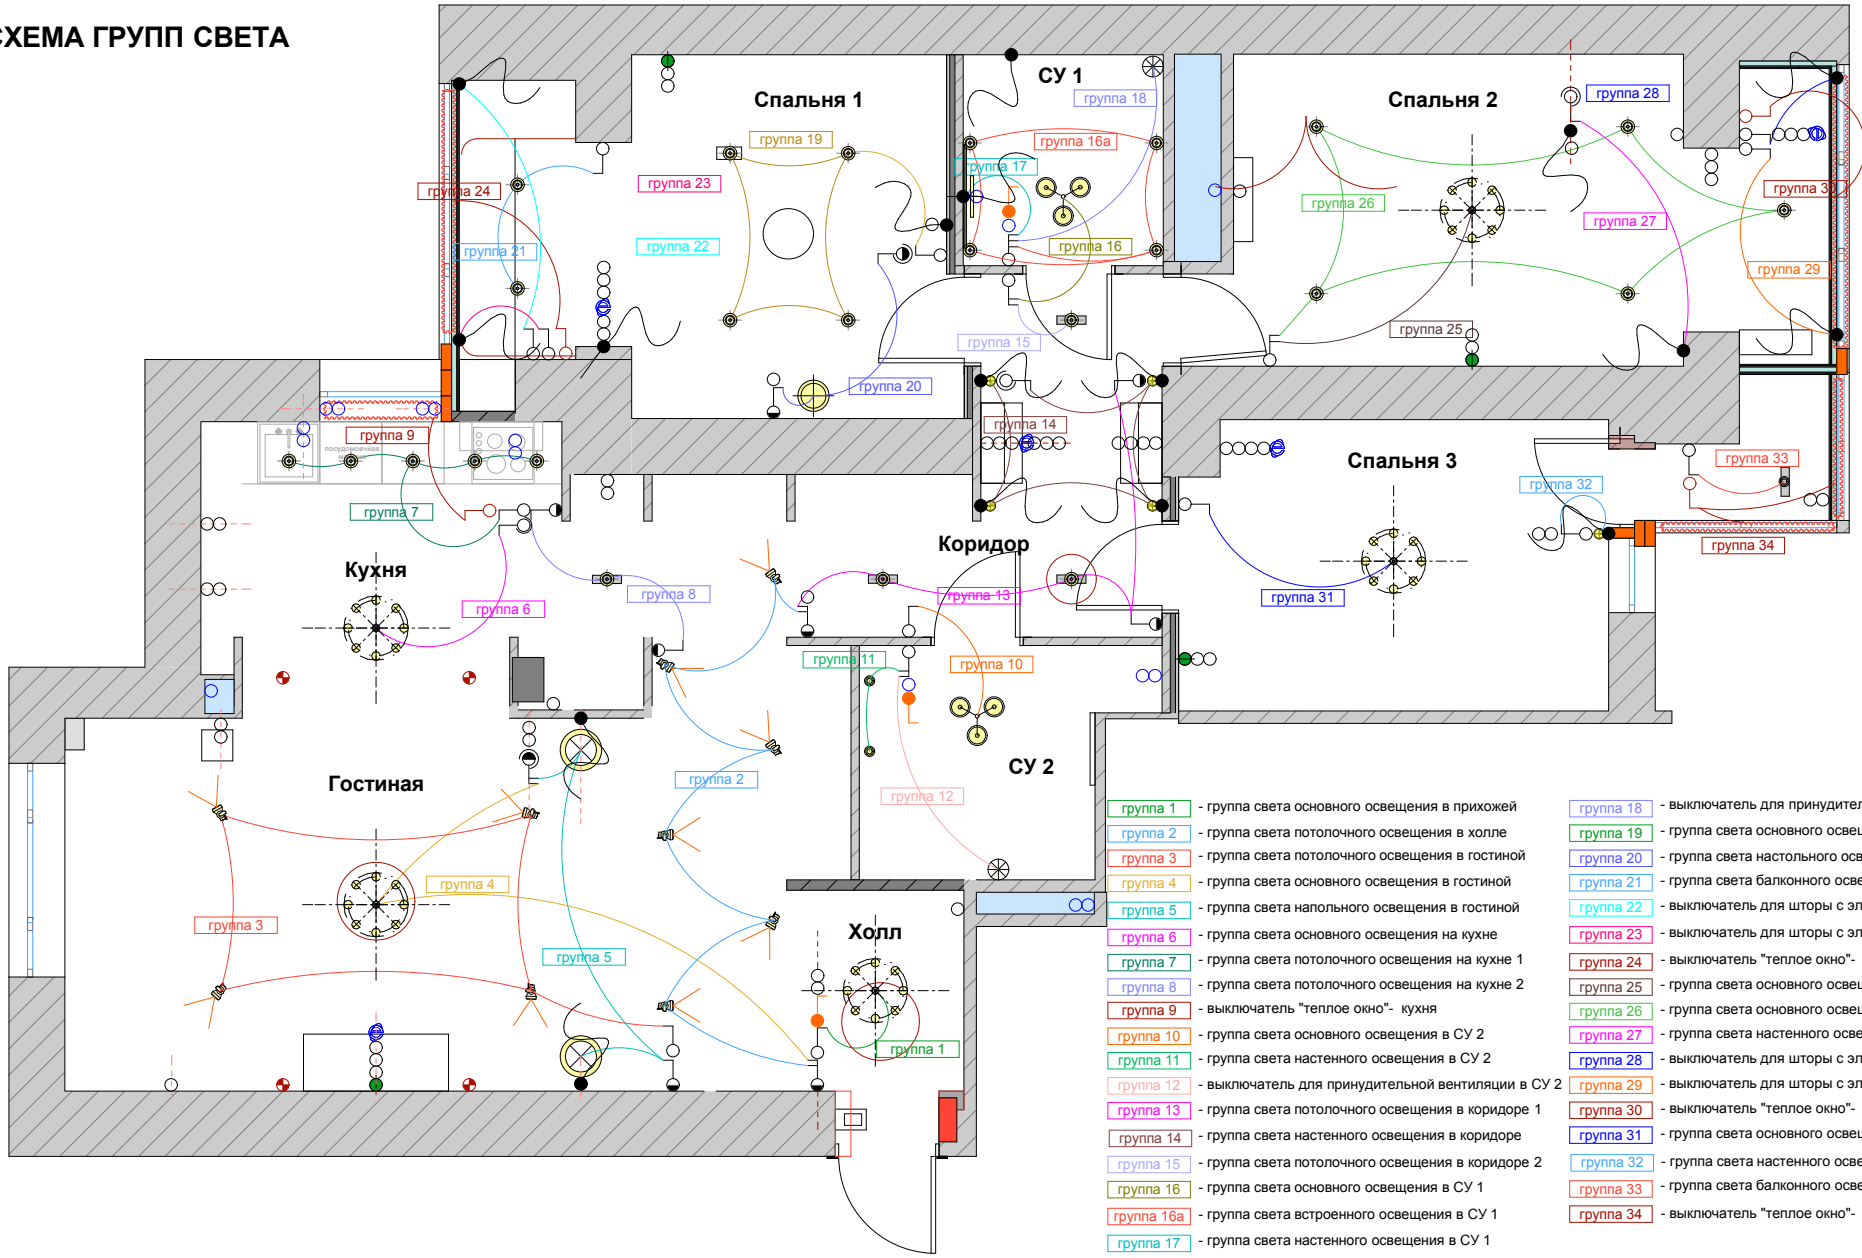

группа 1	- группа света основного освещения в прихожей
группа 2	- группа света потолочного освещения в холле
группа 3	- группа света потолочного освещения в гостиной
группа 4	- группа света основного освещения в гостиной
группа 5	- группа света напольного освещения в гостиной
группа 6	- группа света основного освещения на кухне
группа 7	- группа света потолочного освещения на кухне 1
группа 8	- группа света потолочного освещения на кухне 2
группа 9	- выключатель "теплое окно"- кухня
группа 10	- группа света основного освещения в СУ 2
группа 11	- группа света настенного освещения в СУ 2
группа 12	- выключатель для принудительной вентиляции в СУ 2
группа 13	- группа света потолочного освещения в коридоре 1
группа 14	- группа света настенного освещения в коридоре
группа 15	- группа света потолочного освещения в коридоре 2
группа 16	- группа света основного освещения в СУ 1
группа 16а	- группа света встроенного освещения в СУ 1
группа 17	- группа света настенного освещения в СУ 1
группа 18	- выключатель для принудительной вентиляции в СУ 1
группа 19	- группа света основного освещения в спальне 1
группа 20	- группа света настольного освещения в спальне 1
группа 21	- группа света балконного освещения в спальне 1
группа 22	- выключатель для шторы с электроприводом
группа 23	- выключатель для шторы с электроприводом
группа 24	- выключатель "теплое окно"- спальня 1
группа 25	- группа света основного освещения в спальне 2
группа 26	- группа света основного освещения в спальне 2
группа 27	- группа света настенного освещения в спальне 2
группа 28	- выключатель для шторы с электроприводом
группа 29	- выключатель для шторы с электроприводом
группа 30	- выключатель "теплое окно"- спальня 2
группа 31	- группа света основного освещения в спальне 3
группа 32	- группа света настенного освещения в спальне 3
группа 33	- группа света балконного освещения в спальне 3
группа 34	- выключатель "теплое окно"- спальня 3

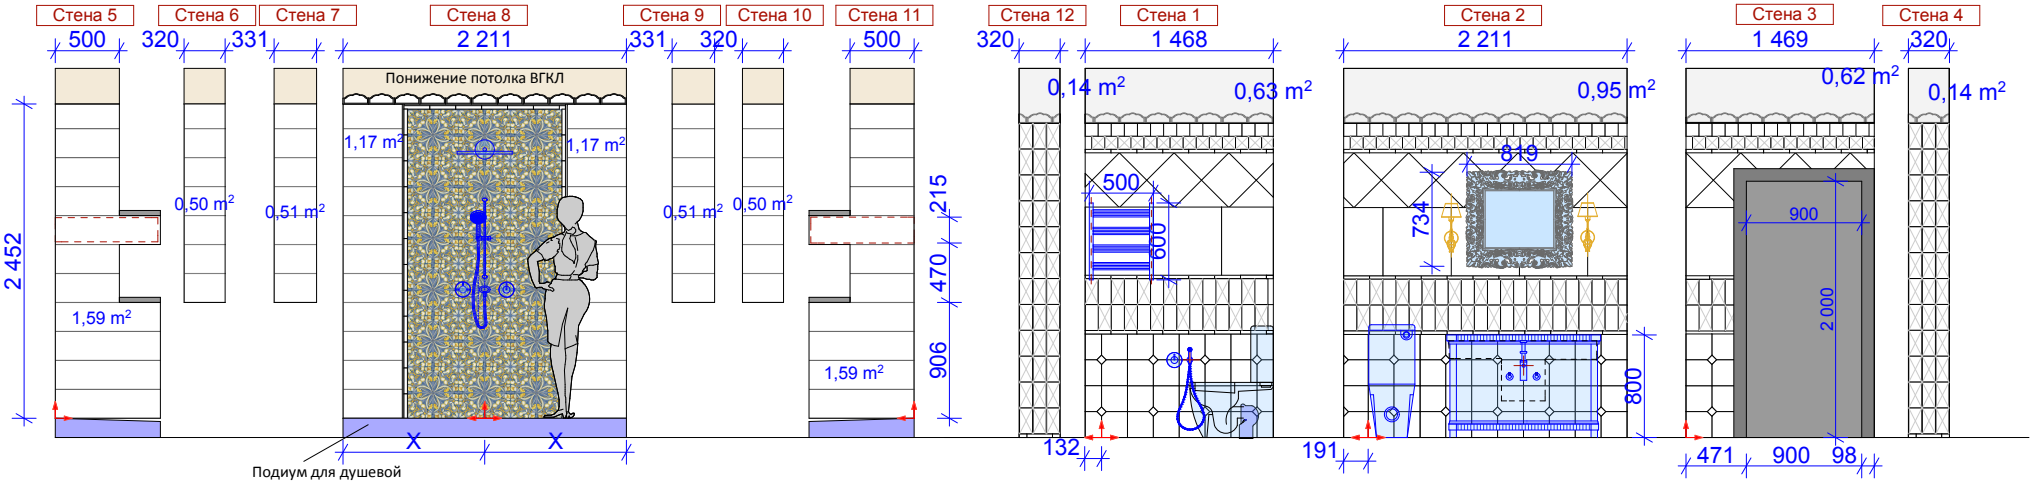

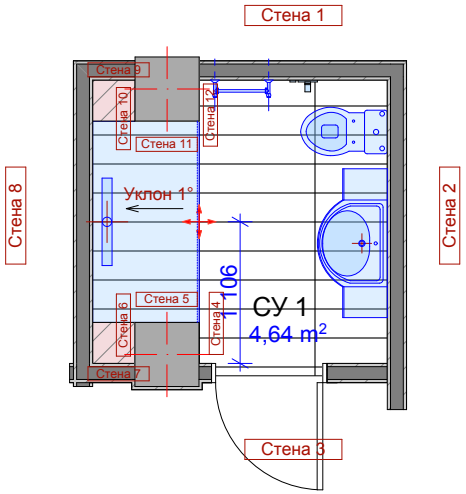

ARIOSTEA
ROVERE BIANCO 90x22,5 - 14,63 м2

ARIOSTEA
Costa Rea Step Tread Corner 45x34 cm PRAA45342

Начало и направление укладки плитки с привязкой точки

Francesco de maio

Anchi Decori «Polvica» 20x20 - 72 шт.

Bianco vietri 53x53 - 9 шт.

Bianco vietri 30x30 - 26 шт.

Bianco vietri 10x10 - 54 шт.

Bianco vietri «punta di diamante» 10x10 - 54 шт.

Bianco vietri «capitello» 2,5x20 - 78 шт.

Bianco vietri «pentagon» 20x20 - 84 шт.

Bianco vietri 5x5 - 22 шт.

Bianco vietri 10x20 - 42 шт.

Bianco vietri «punta di diamante» 10x20 - 114 шт.

Bianco vietri «listello» 1,2x20 - 28 шт.

Bianco vietri «cimasa» 8x20 - 42 шт.

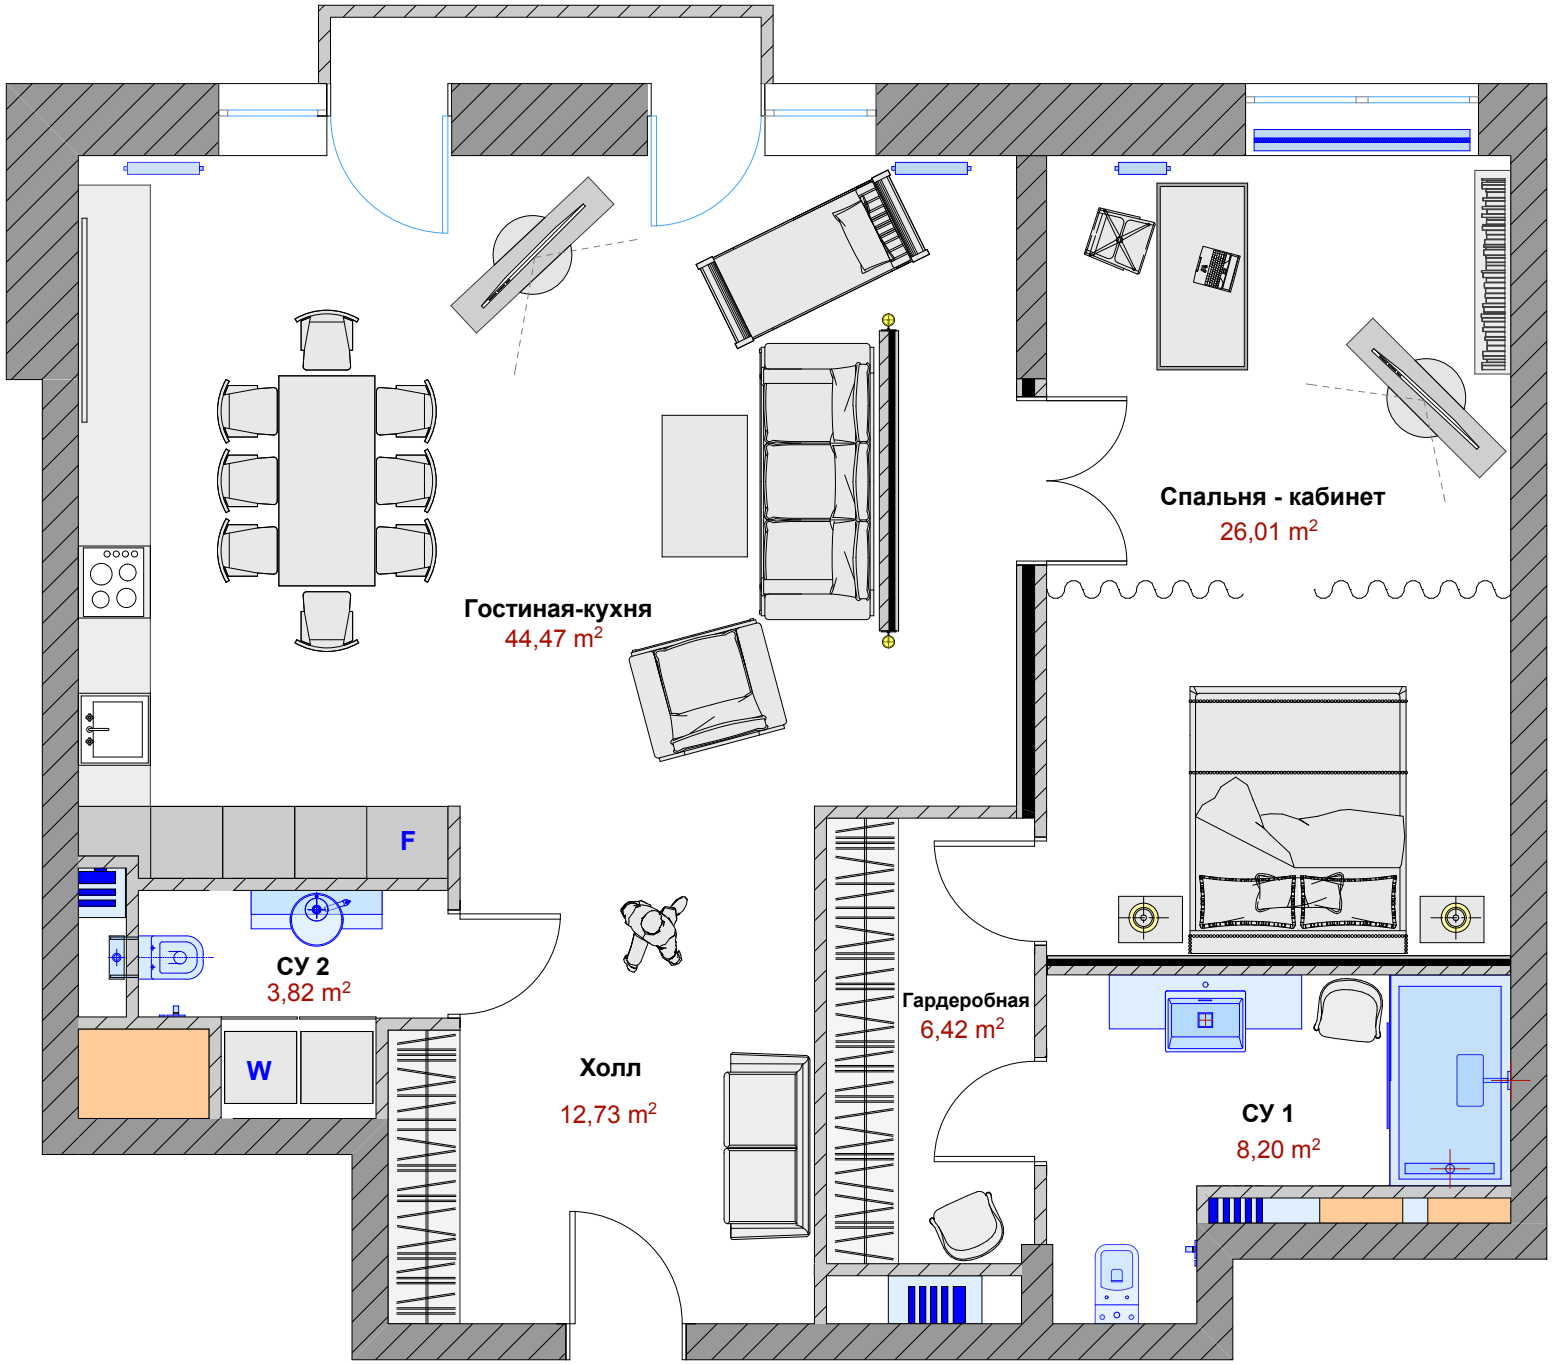
Гостиная-кухня
44,47 m²
Спальня - кабинет
26,01 m²
F
СУ 2
3,82 m²
W
Холл
12,73 m²
Гардеробная
6,42 m²
СУ 1
8,20 m²

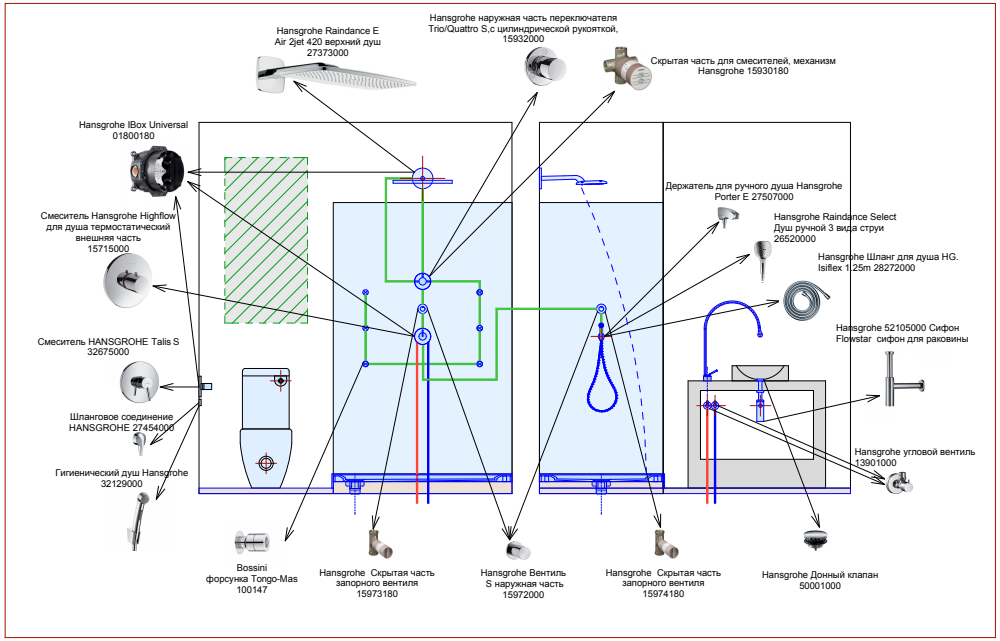
Hansgrohe Raindance E
Air 2jet 420 верхний душ
27373000
Hansgrohe наружная часть переключателя
Trio/Quattro S,с цилиндрической рукояткой,
15932000
Скрытая часть для смесителей, механизм
Hansgrohe 15930180
Hansgrohe IBox Universal
01800180
Держатель для ручного душа Hansgrohe
Porter E 27507000
Смеситель Hansgrohe Highflow
для душа термостатический
внешняя часть
15715000
Hansgrohe Raindance Select
Душ ручной 3 вида струи
26520000
Hansgrohe Шланг для душа HG.
Isiflex 1.25m 28272000
Hansgrohe 52105000 Сифон
Flowstar сифон для раковины
Смеситель HANSGROHE Talis S
32675000
Шланговое соединение
HANSGROHE 27454000
Hansgrohe угловой вентиль
13901000
Гигиенический душ Hansgrohe
32129000
Bossini
форсунка Tongo-Mas
100147
Hansgrohe Скрытая часть
запорного вентиля
15973180
Hansgrohe Вентиль
S наружная часть
15972000
Hansgrohe Скрытая часть
запорного вентиля
15974180
Hansgrohe Донный клапан
50001000

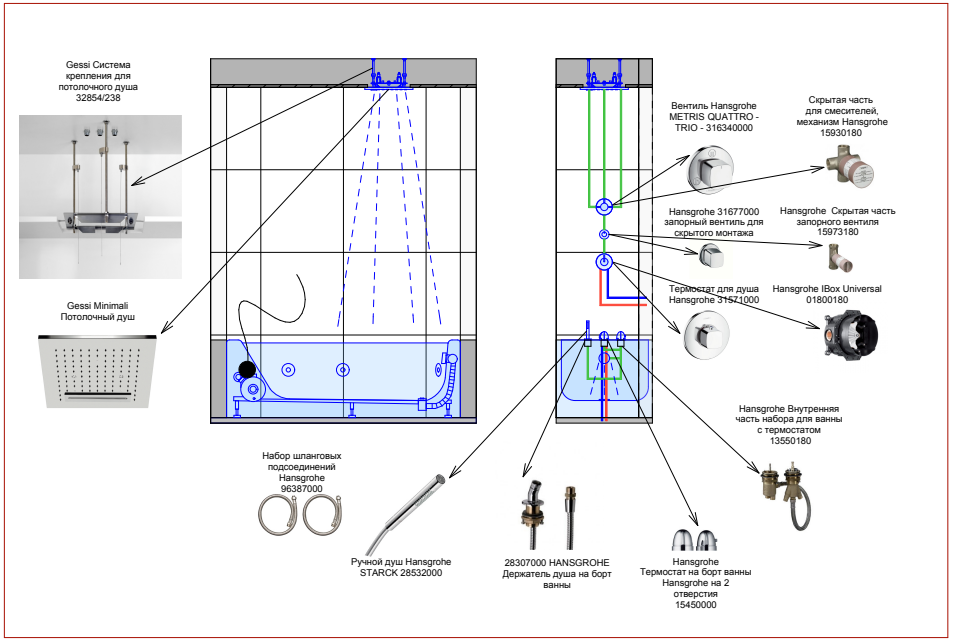
Gessi Система
крепления для
потолочного душа
32854/238
Gessi Minimali
Потолочный душ
Вентиль Hansgrohe
METRIS QUATTRO -
TRIO - 316340000
Скрытая часть
для смесителей,
механизм Hansgrohe
15930180
Hansgrohe 31677000
запорный вентиль для
скрытого монтажа
Hansgrohe Скрытая часть
запорного вентиля
15973180
Термостат для душа
Hansgrohe 31571000
Hansgrohe IBox Universal
01800180
Hansgrohe Внутренняя
часть набора для ванны
с термостатом
13550180
Набор шланговых
подсоединений
Hansgrohe
96387000
Ручной душ Hansgrohe
STARCK 28532000
28307000 HANSGROHE
Держатель душа на борт
ванны
Hansgrohe
Термостат на борт ванны
Hansgrohe на 2
отверстия
15450000

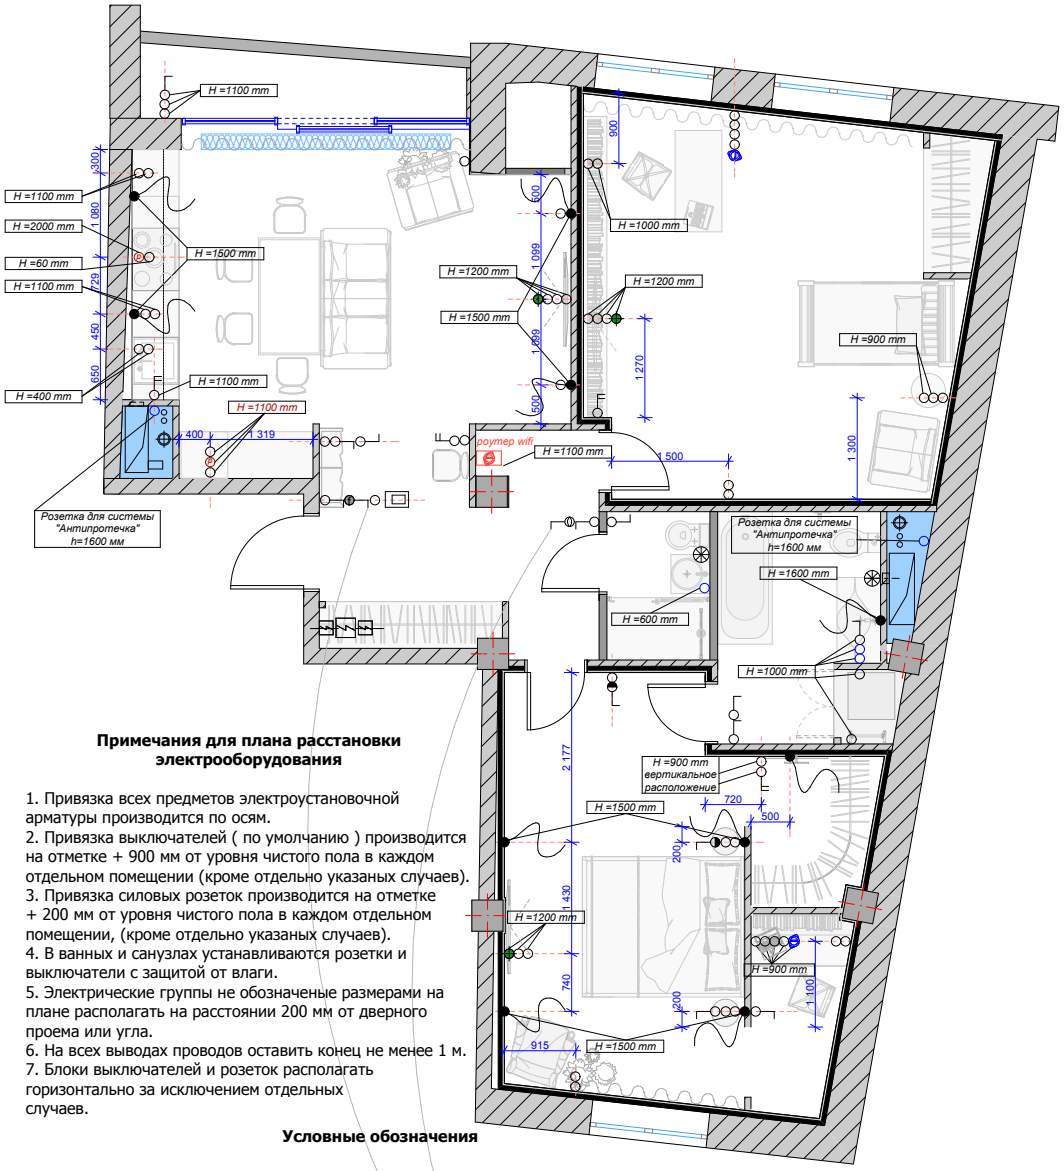

Примечания для плана расстановки электрооборудования

1. Привязка всех предметов электроустановочной арматуры производится по осям.
2. Привязка выключателей (по умолчанию) производится на отметке + 900 мм от уровня чистого пола в каждом отдельном помещении (кроме отдельно указаных случаев).
3. Привязка силовых розеток производится на отметке + 200 мм от уровня чистого пола в каждом отдельном помещении, (кроме отдельно указаных случаев).
4. В ванных и санузлах устанавливаются розетки и выключатели с защитой от влаги.
5. Электрические группы не обозначеные размерами на плане располагать на расстоянии 200 мм от дверного проема или угла.
6. На всех выводах проводов оставить конец не менее 1 м.
7. Блоки выключателей и розеток располагать горизонтально за исключением отдельных случаев.

Условные обозначения

- Электрощит, щит слабых токов, щит сигнализации
- Домофон
- Вытяжной вентилятор
- Выбросить провод
- Розетка для электроплиты
- Розетка силовая
- Розетка силовая влагозащищенная
- ТВ розетка
- Розетка INT
- Выключатель двухклавишный
- Выключатель одноклавишный
- Проходной переключатель
- Выключатель с датчиком движения
- Выключатель общий для всех групп верхнего света

Кухня.
Отделка - матовая эмаль.
Цвет - белый (NCS S0300-N)

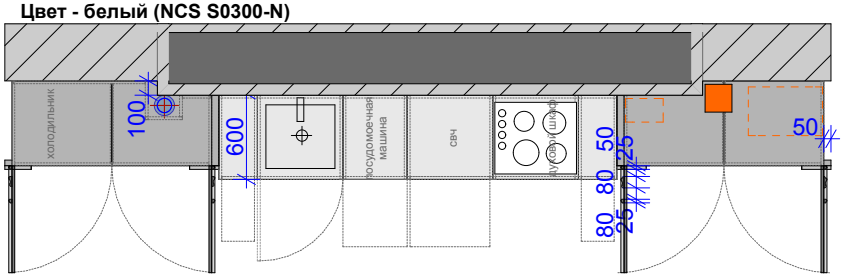

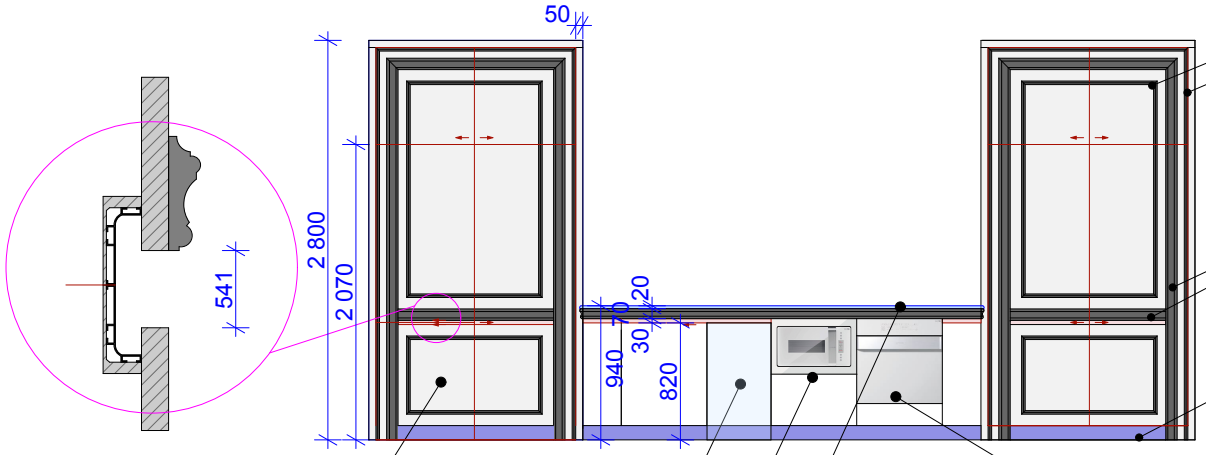

Раскладка деревянная
h 25 мм

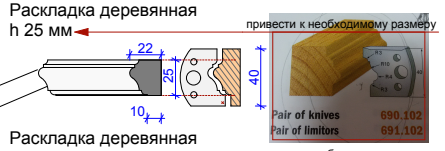

Раскладка деревянная
h 80 мм

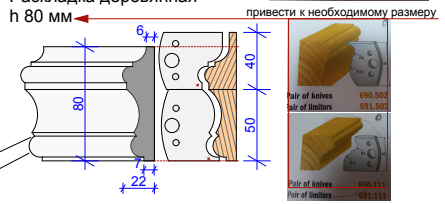

Плинтус МДФ
h 100 мм

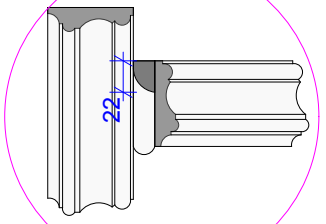

Встр. холодильник
WHIRLPOOL ART 9812/A+
Ниша для встраивания
(ШхВхГ) 56смх194смх56см

ПОЛНОВСТРАИВАЕМАЯ
ПОСУДОМОЕЧНАЯ МАШИНА
GORENJE GV 51212
Габаритные размеры (в/ш/г),
мм: 815/448/548

МИКРОВОЛНОВАЯ ПЕЧЬ
BM6250 ORA W Gorenje
Ниша для встраивания (ШхВхГ)
56,6см х 36,5 см х 55см

Духовой шкаф
BO87-ORA-W Gorenje
Ниша для встраивания (ШхВхГ)
56см х 59 см х 55см

ВАРОЧНАЯ ПАНЕЛЬ ГАЗОВАЯ
GHS64-ORA-W
Монтажные размеры (в/ш/г),
мм: 64/560/490

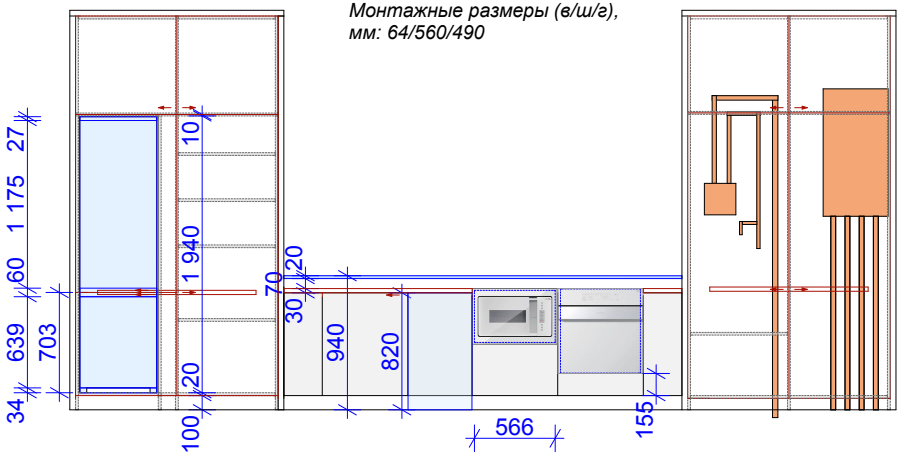

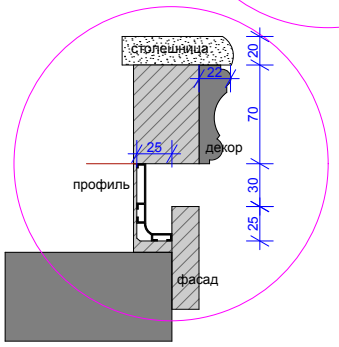

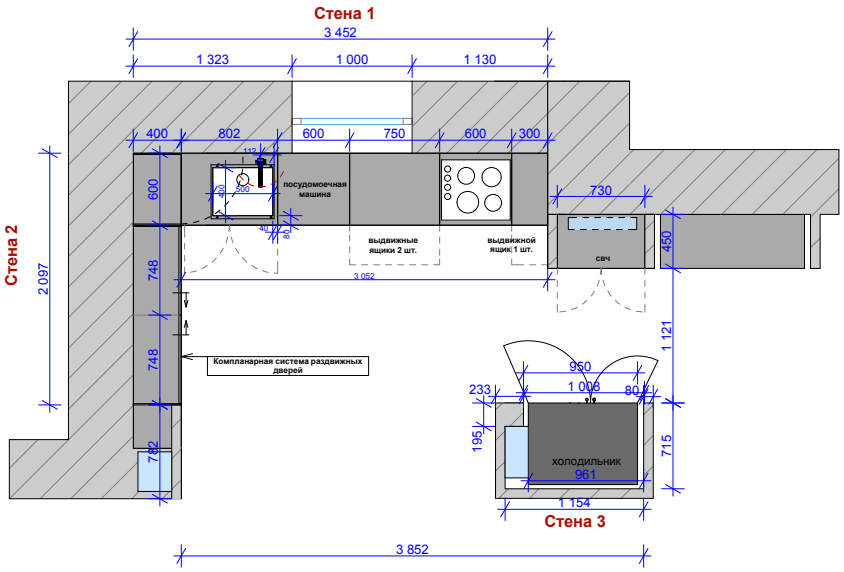

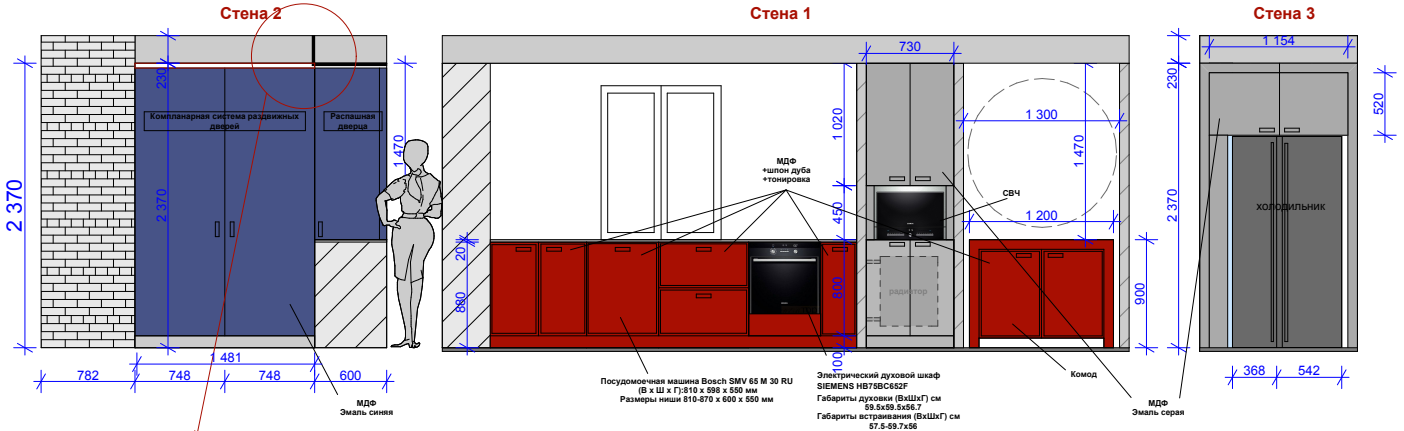

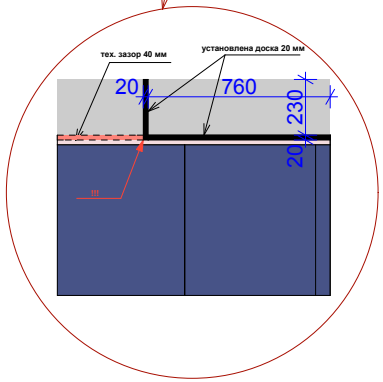

Отделка кухни на примере

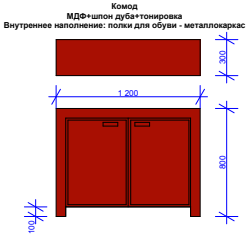

Условные обозначения

1.
2.
3.
4.
5.

Разными штриховками обозначены части потолка имеющие разные уровни.

1. - 40
2. - 81
3. - 284
4. - 258
5. - 358

Отметки понижения высоты декора в мм относительно уровня существующего потолка.

Примечания

1. Элементы декора изготовлены из полиуретана. Коллекция " Gaudi Decor".

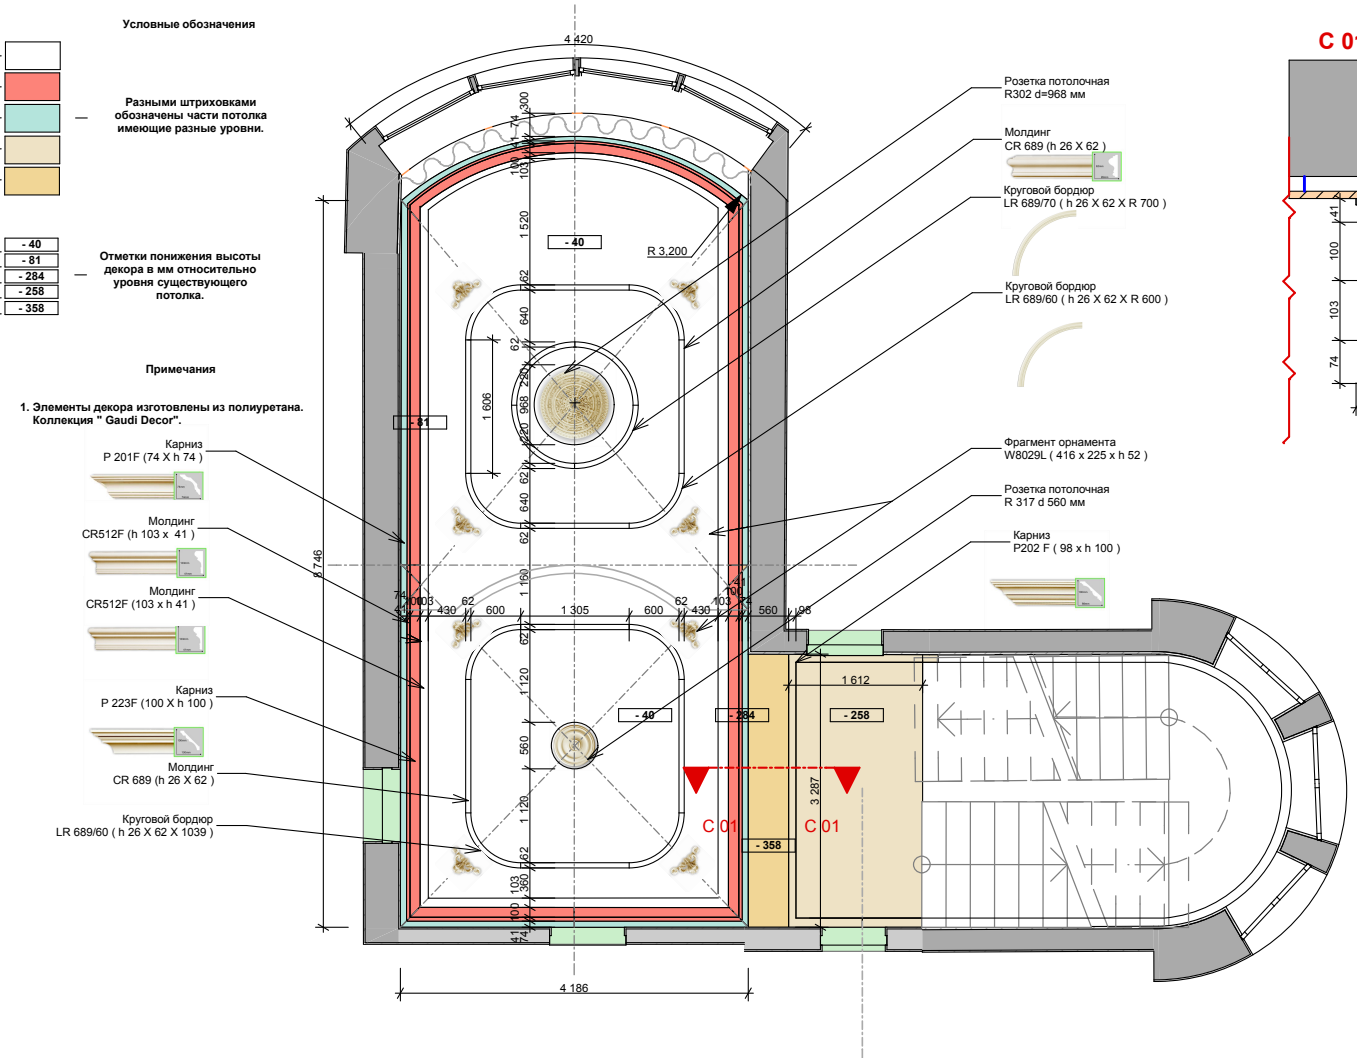

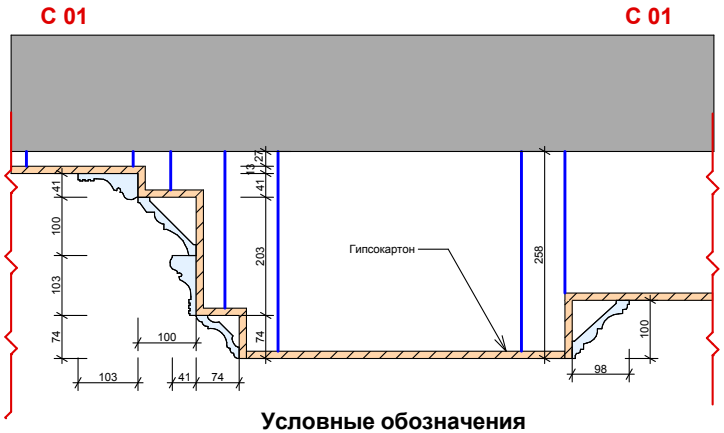

Условные обозначения

- стены и перекрытия
- линия сечения
- элементы декора из полиуретана
- ГКЛ
- металлический каркас